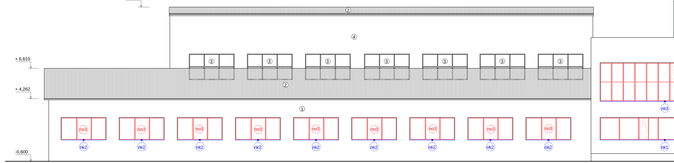

POHĽAD SEVEROVÝCHODNÝ

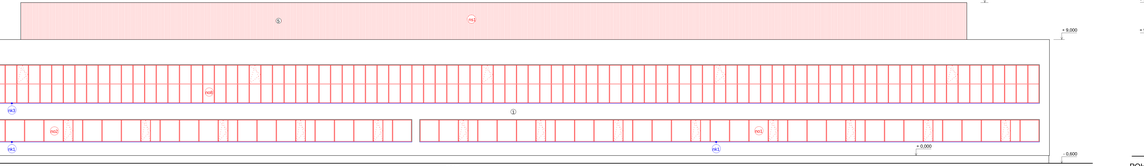

POHĽAD JUHOZÁPADNÝ

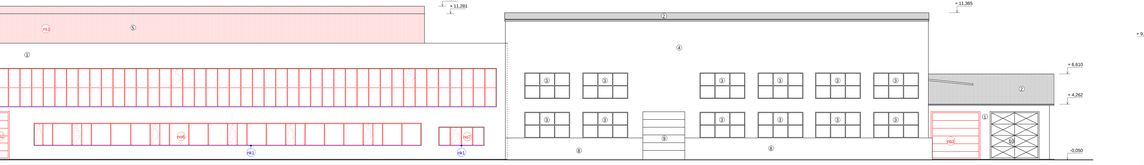

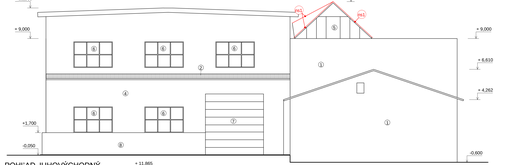

POHĽAD JUHOVÝCHODNÝ

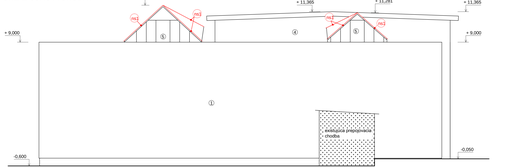

POHĽAD SEVEROZÁPADNÝ

LEGENDA:

1. - EXISTUJÚCA SILIKÓTOVÁ OMIETKA
2. - EXISTUJÚCA STREŠNÁ KRYTINA TRAPÉZOVÝ PLECH
3. - EXISTUJÚCE PLASTOVÉ OKNÁ S IZOLÁCIOU DVOJSKLOM 3500X2000 MM
4. - EXISTUJÚCI PUR PANEL HR. 120 MM
5. - EXISTUJÚCI SVETLÍK (OCEL NOSNÁ KONŠTRUKCIA OPLÁŠTENÁ ORSTOVANÝM SKLOM)
6. - EXISTUJÚCE SEKCIONÁLNE BRÁNA ROZMERU 4000X4000 MM
7. - EXISTUJÚCE SEKCIONÁLNE BRÁNA ARDATAR MX Z PUR PANELOV HR. 120 MM
8. - EXISTUJÚCA OMIETKA NA PÓROBETÓNOVOM MUROVÍ HR. 300 MM
9. - EXISTUJÚCE SEKCIONÁLNE BRÁNA 3250X3700 MM Z PUR PANELOV HR. 120 MM
10. - EXISTUJÚCA OCEĽOVÁ BRÁNA ROZMERU 3800X3700 MM (NEPREHODNÁ - ZAMURovANÁ)

LEGENDA NOVÝCH KONŠTRUKCIÍ:

- N1.1 - NOVÉ PLASTOVÉ OKNO DĽAŽ 14000 MM ČLENENÉ V MODULE PO 1500 MM), VYSOKÉ 1750 MM, ZASKLENIE IZOLAČNÝM TROJSKLOM, FARBY MODREJ
- N1.2 - NOVÉ PLASTOVÉ OKNO DĽAŽ 14000 MM ČLENENÉ V MODULE PO 1500 MM), VYSOKÉ 1750 MM, ZASKLENIE IZOLAČNÝM TROJSKLOM, FARBY MODREJ
- N1.3 - NOVÉ PLASTOVÉ OKNO DĽAŽ 3500 MM ČLENENÉ V MODULE PO 1500 MM), VYSOKÉ 1750 MM, ZASKLENIE IZOLAČNÝM TROJSKLOM, FARBY MODREJ
- N1.4 - NOVÉ PLASTOVÉ OKNO DĽAŽ 12000 MM ČLENENÉ V MODULE PO 1500 MM), VYSOKÉ 1750 MM, ZASKLENIE IZOLAČNÝM TROJSKLOM, FARBY MODREJ
- N1.5 - NOVÉ PLASTOVÉ OKNO DĽAŽ 24000 MM ČLENENÉ V MODULE PO 1500 MM), VYSOKÉ 1750 MM, ZASKLENIE IZOLAČNÝM TROJSKLOM, FARBY MODREJ
- N1.6 - NOVÉ PLASTOVÉ OKNO DĽAŽ 35500 MM ČLENENÉ V MODULE PO 1500 MM), VYSOKÉ 1750 MM, ZASKLENIE IZOLAČNÝM TROJSKLOM, FARBY MODREJ
- N1.7 - NOVÉ PLASTOVÉ OKNO DĽAŽ 1020 MM ČLENENÉ V MODULE PO 860 MM), VYSOKÉ 1400 MM, ZASKLENIE IZOLAČNÝM TROJSKLOM, FARBY MODREJ
- N1.8 - NOVÉ PLASTOVÉ OKNO DĽAŽ 1020 MM ČLENENÉ V MODULE PO 860 MM), VYSOKÉ 3000 MM, ZASKLENIE IZOLAČNÝM TROJSKLOM, FARBY BIELEJ
- N2 - NOVÝ VÔNKAJŠÍ PARAPET ŠIROKÝ 150 MM, MATERIAL ELOXOVANÝ HLINÍK HR.2.0 MM, FARBY MODREJ
- N2.1 - NOVÝ VÔNKAJŠÍ PARAPET ŠIROKÝ 140 MM, MATERIAL ELOXOVANÝ HLINÍK HR.2.0 MM, FARBY MODREJ
- N2.2 - NOVÝ VÔNKAJŠÍ PARAPET ŠIROKÝ 150 MM, MATERIAL ELOXOVANÝ HLINÍK HR.2.0 MM, FARBY BIELEJ
- N3 - NOVÁ STREŠNÁ KRYTINA NA BÁZE TRAPÉZOVÉHO PLECHU HR. 0,5 MM (MAX. 9KG/M2), PLECH BUDE MECHANICKY KOTVENÝ DO NOSNÉHO STREŠNÉHO LATOVANIA (LATY 50x40MM), LATOVANIE BUDE MECHANICKY KOTVENÉ DO NOSNÉJ OCEĽOVEJ KONŠTRUKCIE SVETLIKA - POD PLECHOM JE POD PLECHOM ULOŽENÁ POSTREŠNÁ FÓLIA 1300J/M2 S FUNKCOU POISTN. VYROVNÁVACIE
- N4 - NOVÁ PREMYSLENÁ ROLOVACIA BRÁNA ELBA V OTVORE ROZMERU 3,4 x 3,7 MM, Z EXTERIÉROVEJ STRANY ZAKOVANÁ ZVONMI EVO,VALCOVÁ BRÁNA
- N5 - NOVÁ PREMYSLENÁ ROLOVACIA BRÁNA ELBA V OTVORE ROZMERU 3,8 x 3,7 MM, Z EXTERIÉROVEJ STRANY ZAKOVANÁ ZVONMI EVO,VALCOVÁ BRÁNA

Poznámka:

Pri je vypracovaná v znení pre stavebné povolenie. Pre realizáciu stavby doporučujeme dať si dopracovať realizačú projektovú dokumentáciu a prerokovať kontrolných detailov!

Zodpovedný projektant: ING. VLADIMÍR MAJSNAR,PhD.	Stupeň: DOKUMENTÁCIA PRE MIESTNE ROZHODNUTIE (VEREJNÁ VYHLÁŠKA)	Investor: Mesto Trnava/kcel - Trnava; Dolné Hájnice 132, 946 01, SR	
Hlavný inž.: ING. PETER SLÁDEK		Miesto stavby: Dol. Sv. Mikuláš 1147, TORNAĽKA C - Trnava	
Vypracoval: ING. VLADIMÍR MAJSNAR, PhD.		Miesto stavby:	Číslo: 10.5a/A4
Zákazový zápis: Design Project s.r.o. vo/ved vrátnik ev. ste 11.	Názov dokumentu: ARCHITEKTÚRA NOVÝ STAV	Dolné Hájnice 132, 946 01, SR; Katastrálne územie: Dolné Hájnice	
		Zmena/verzia: PRE OHLÁSENIE STAVEBNÝCH ÚPRAV - UZÁVÄVACÍCH PRÁC	
	Názov dokumentu: POHĽADY NOVÉ KONŠTRUKCIE	Dátum: 01.2018	Mierka: M1:100	Čís. výp.: 8